



Váš dopis:
Spisová značka: SZ MeUPB 79011/2021
Číslo jednací: MeUPB 80932/2021/OSH/Paz
Datum: 08.09.2021

KRYLL elektro s.r.o.
Obecnice 266
262 21 Obecnice

Vyřizuje: Mgr. Petra Pazderková
E-mail: petra.pazderkova@pribram.eu
Telefon: 318 402 528

Oznámení veřejnou vyhláškou

opatření obecné povahy stanovení přechodné úpravy provozu

Městský úřad Příbram, Odbor silničního hospodářství, jako příslušný správní orgán dle ust. § 124 odst. 6 zákona č. 361/2000 Sb., o provozu na pozemních komunikacích a o změnách některých zákonů (zákon o silničním provozu), ve znění pozdějších předpisů (dále jen „zákon o silničním provozu“), v platném znění a podle ust. § 171 a ust. § 173 zákona č. 500/2004 Sb. (správní řád), na základě posouzení žádosti o stanovení přechodné úpravy provozu na místních komunikacích a silnici č. III/1918 v obci Nepomuk (k.ú. Nepomuk pod Třemšínem), podané dne 01.09.2021 žadatelem **KRYLL elektro s.r.o.**, IČO: 27095177, Obecnice 266, 262 21 Obecnice, (dále jen „žadatel“) a po projednání s dotčeným orgánem Policie ČR,

stanovuje

v souladu s ustanovením § 124 odst. 6 a na základě ustanovení § 77 odst. 1 písm. c) výše uvedeného zákona ve znění pozdějších předpisů a vyhlášky č. 294/2015 Sb., kterou se provádějí pravidla provozu na pozemních komunikacích (v platném znění),

přechodnou úpravu provozu

na místních komunikacích a silnici č. III/1918 v obci Nepomuk (k.ú. Nepomuk pod Třemšínem) za níže uvedených podmínek pro její realizaci:

1. Druh úpravy: přechodná
2. Způsob úpravy: **Umístění přechodného dopravního značení (DZ)**, které bude provedeno podle předloženého dopravně inženýrského opatření (DIO), odsouhlaseného Policií ČR, KŘ DI Příbram pod č.j. KRPS-2560/ČJ-2021-011106, které je nedílnou součástí tohoto stanovení.
3. Na komunikacích: **místní komunikace a silnice č. III/1918**
4. Místo: **obec Nepomuk**
5. Důvod úpravy: **pokládka kabelového NN vedení spojená s úplnou uzavírkou místní komunikace**
6. Termín stanovení úpravy provozu: **13.09. – 24.09. 2021**
7. Jiné další podmínky: Stávající DZ, které by bylo v rozporu s přechodným DZ, bude zřetelně zneplatněno. Veškeré DZ bude v souladu s platnými normami, vyhláškou 294/2015 Sb. a bude osazeno v souladu s platnými TP 66 subjektem oprávněným k instalaci dopravního značení. Osobou odpovědnou za přechodné DZ bude prováděna pravidelná kontrola stavu tohoto značení a v případě zjištěné závady na přechodném DZ bude tato bezodkladně odstraněna. Po ukončení stavby bude přechodné DZ okamžitě odstraněno.
Případné znečištění či poškození komunikací bude neprodleně odstraněno na náklady žadatele.

Odbor silničního hospodářství Městského úřadu Příbram si vyhrazuje právo toto stanovení změnit nebo doplnit, pokud si to bude vyžadovat změna situace v silničním provozu nebo veřejný zájem.

Odůvodnění:

Dne 01.09.2021 Odbor silničního hospodářství Městského úřadu Příbram obdržel od žadatele žádost o stanovení přechodné úpravy provozu na místních komunikacích a silnici č. III/1918 v obci Nepomuk (k.ú. Nepomuk pod Třemšínem) ve výše uvedeném termínu, z důvodu pokládky kabelového NN vedení, spojené s úplnou uzavírkou místní komunikace. Přechodné dopravní značení bude účastníky silničního provozu upozorňovat na pracovní místo a nejvyšší dovolená rychlost bude v blízkosti stavby omezena na 30 km/h. Dotčená místní komunikace bude pro vjezd vozidel zcela uzavřena s výjimkou vozidel stavby.

Postupem podle § 77 odst. 5 zákona o silničním provozu, jde-li o stanovení přechodné úpravy provozu na pozemních komunikacích, nedoručuje příslušný správní úřad návrh opatření obecné povahy a nevyzývá dotčené osoby k podávání připomínek nebo námitek.

Žádost byla řádně projednána a odsouhlasena dotčeným orgánem Policií ČR – Krajské ředitelství Středočeského kraje, Dopravní inspektorát Příbram, pod č.j. KRPS-2560/ČJ-2021-011106 ze dne 01.09.2021.

K žádosti bylo doloženo také souhlasné vyjádření Krajské správy a údržby silnic Středočeského kraje, jakožto správce a zástupce Mastníka dotčené silnice III. třídy, pod č.j. 4587/21/KSÚS/BNT/PAP-415 ze dne 06.09.2021.

Po projednání a zjištění, že povolená úprava v dopravní situaci je z veřejného zájmu únosná, oznamuje na základě výše uvedeného Odbor silničního hospodářství Městského úřadu Příbram veřejnou vyhláškou opatření obecné povahy, kterým se stanovuje přechodná úprava provozu dle schváleného dopravně inženýrského opatření.

Poučení o opravném prostředku:

Proti opatření obecné povahy dle § 173 odst. 2 zákona č. 500/2004 Sb. (správní řád), nelze podat opravný prostředek. Ve smyslu ustanovení § 101a – 101d zákona č. 150/2002 Sb. (soudní řád správní), je možný přezkum u soudu.

Opatření obecné povahy nabývá účinnosti pátým dnem po vyvěšení.

(otisk úředního razítka)

Mgr. Petra Pazderková
Referent Odboru silničního hospodářství

Toto opatření obecné povahy – stanovení přechodné úpravy provozu musí být vyvěšeno na úřední desce Městského úřadu Příbram a Obecního úřadu Nepomuk po dobu 15 dnů.

Vyvěšeno dne: **09 -09- 2021**

Sejmuto dne: **24 -09- 2021**

Razítko, podpis orgánu, který potvrzuje vyvěšení a sejmutí oznámení.

OBEC NEPOMUK
262 42 Rožmítál pod Tř.

Příloha:
Odsouhlasená situace dopravního značení (DIO)

Doručí se:

Městský úřad Příbram – s žádostí o zveřejnění na úřední desce

Žadatel: KRYLL elektro s.r.o., Obecnice 266, 262 21 Obecnice

Dotčený orgán: Krajské ředitelství policie Středočeského kraje, Na Baních 1535, Zbraslav, 156 00 Praha 5 – Dopravní inspektorát Příbram

Účastníci řízení:

Krajská správa a údržba silnic Středočeského kraje, příspěvková organizace, Zborovská 81/11, Praha 5-Smíchov, 150 00 Praha 5

Obec Nepomuk, Nepomuk 50, 262 42 Rožmitál pod Třemšínem – s povinností bezodkladného vyvěšení na úřední desce podle ustanovení § 25 odst. 3 správního řádu a s žádostí o zpětné zaslání dokumentu s potvrzením o vyvěšení po dobu 15 dnů

Co: spis




Za správnost vyhotovení odpovídá: Mgr. Petra Pazderková

Mgr. Petra Pazderková

Schéma dopravního značení: přechodná úprava SDZ, dopravní omezení na silnic III/1918 a úpná uzavírka M.K. v obci Nepomuk z důvodu výstavby podzemního kabelového vedení

LEGENDA:

-  UZAVÍRENY ÚSEK
-  KABELOVÉ VEDENÍ - NOVÉ - VÝKOP

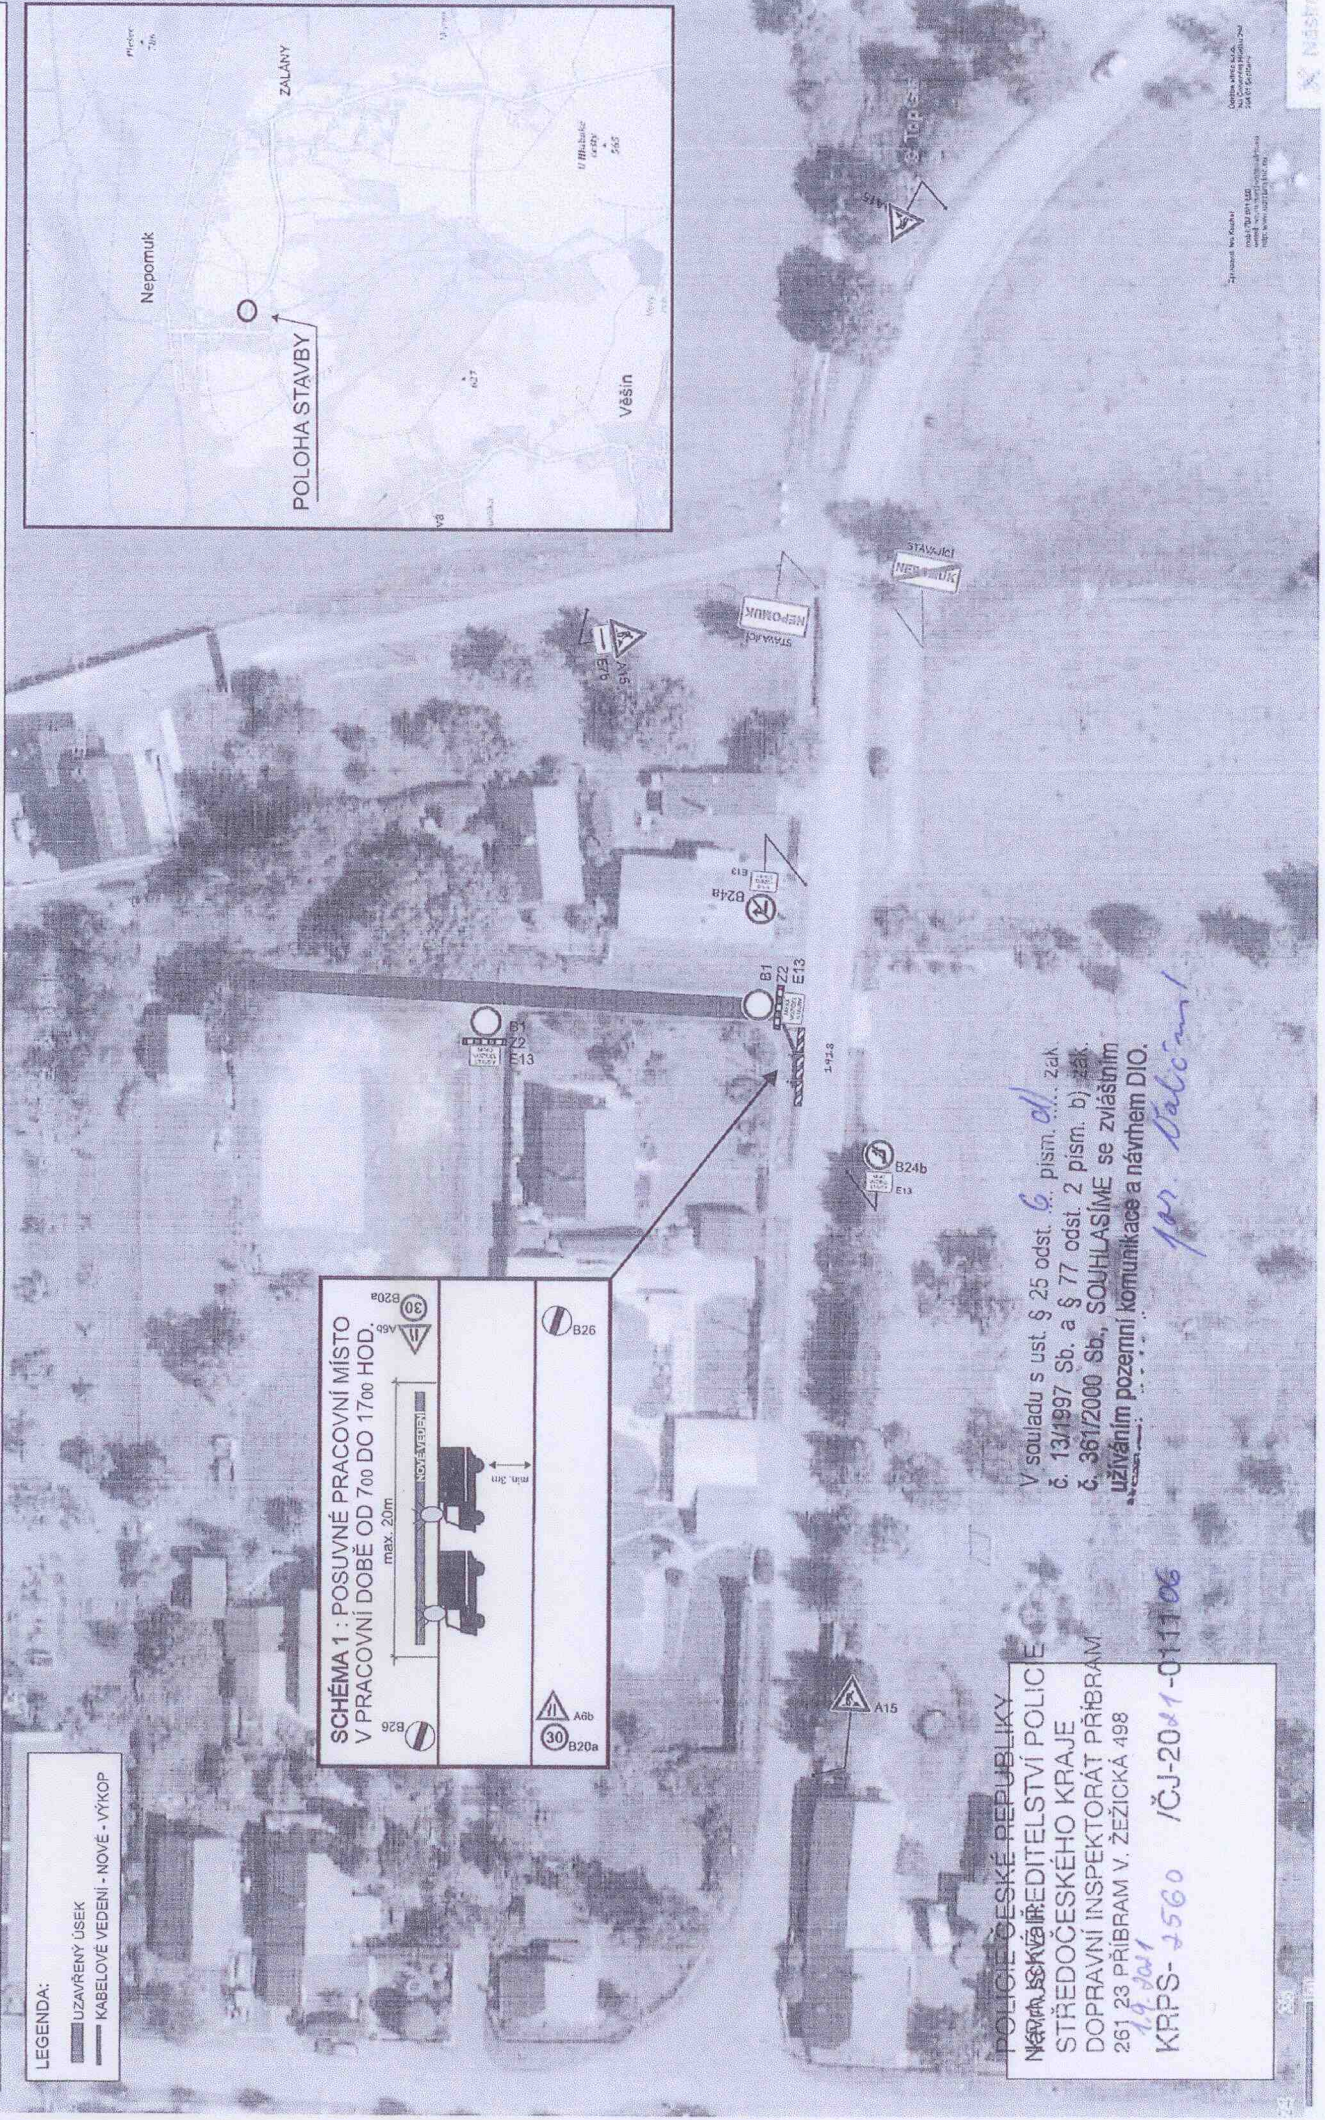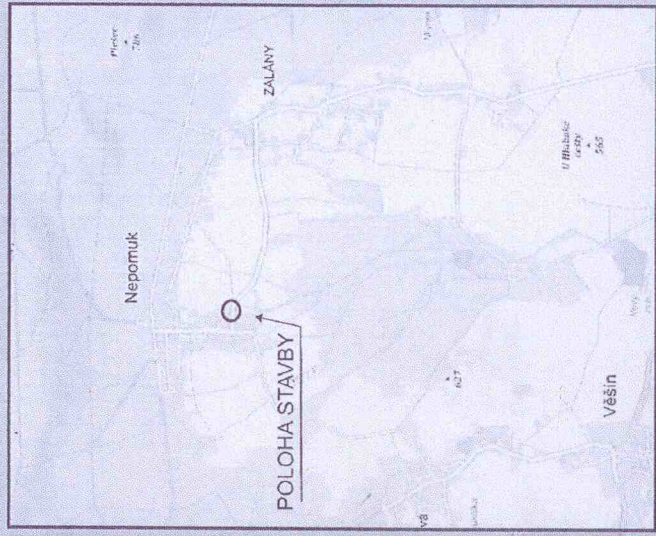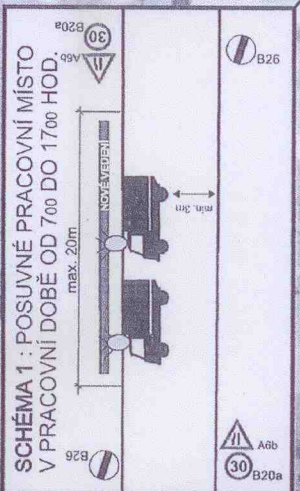

POLICE ČESKÉ REPUBLIKY
 NÁRAVNÁ ŠKVA PŘEDTELSTVÍ POLICE
 STŘEDOČESKÉHO KRAJE
 DOPRAVNÍ INSPEKTORÁT PŘEBRAM
 261 23 PŘEBRAM V. ŽEZICKÁ 498
 14. 10. 2017
 KRPS-2560 /ČJ-2017-011106

V souladu s ust. § 25 odst. 6. písm. d), zák. č. 13/1997 Sb. a § 77 odst. 2 písm. b) zák. č. 361/2000 Sb., SOUHLASÍME se zvláštním užíváním pozemní komunikace a návrhem DIO.

Jan Dabčák

Mapa Města Nepomuk
 1:5000
 2017

X NESTO